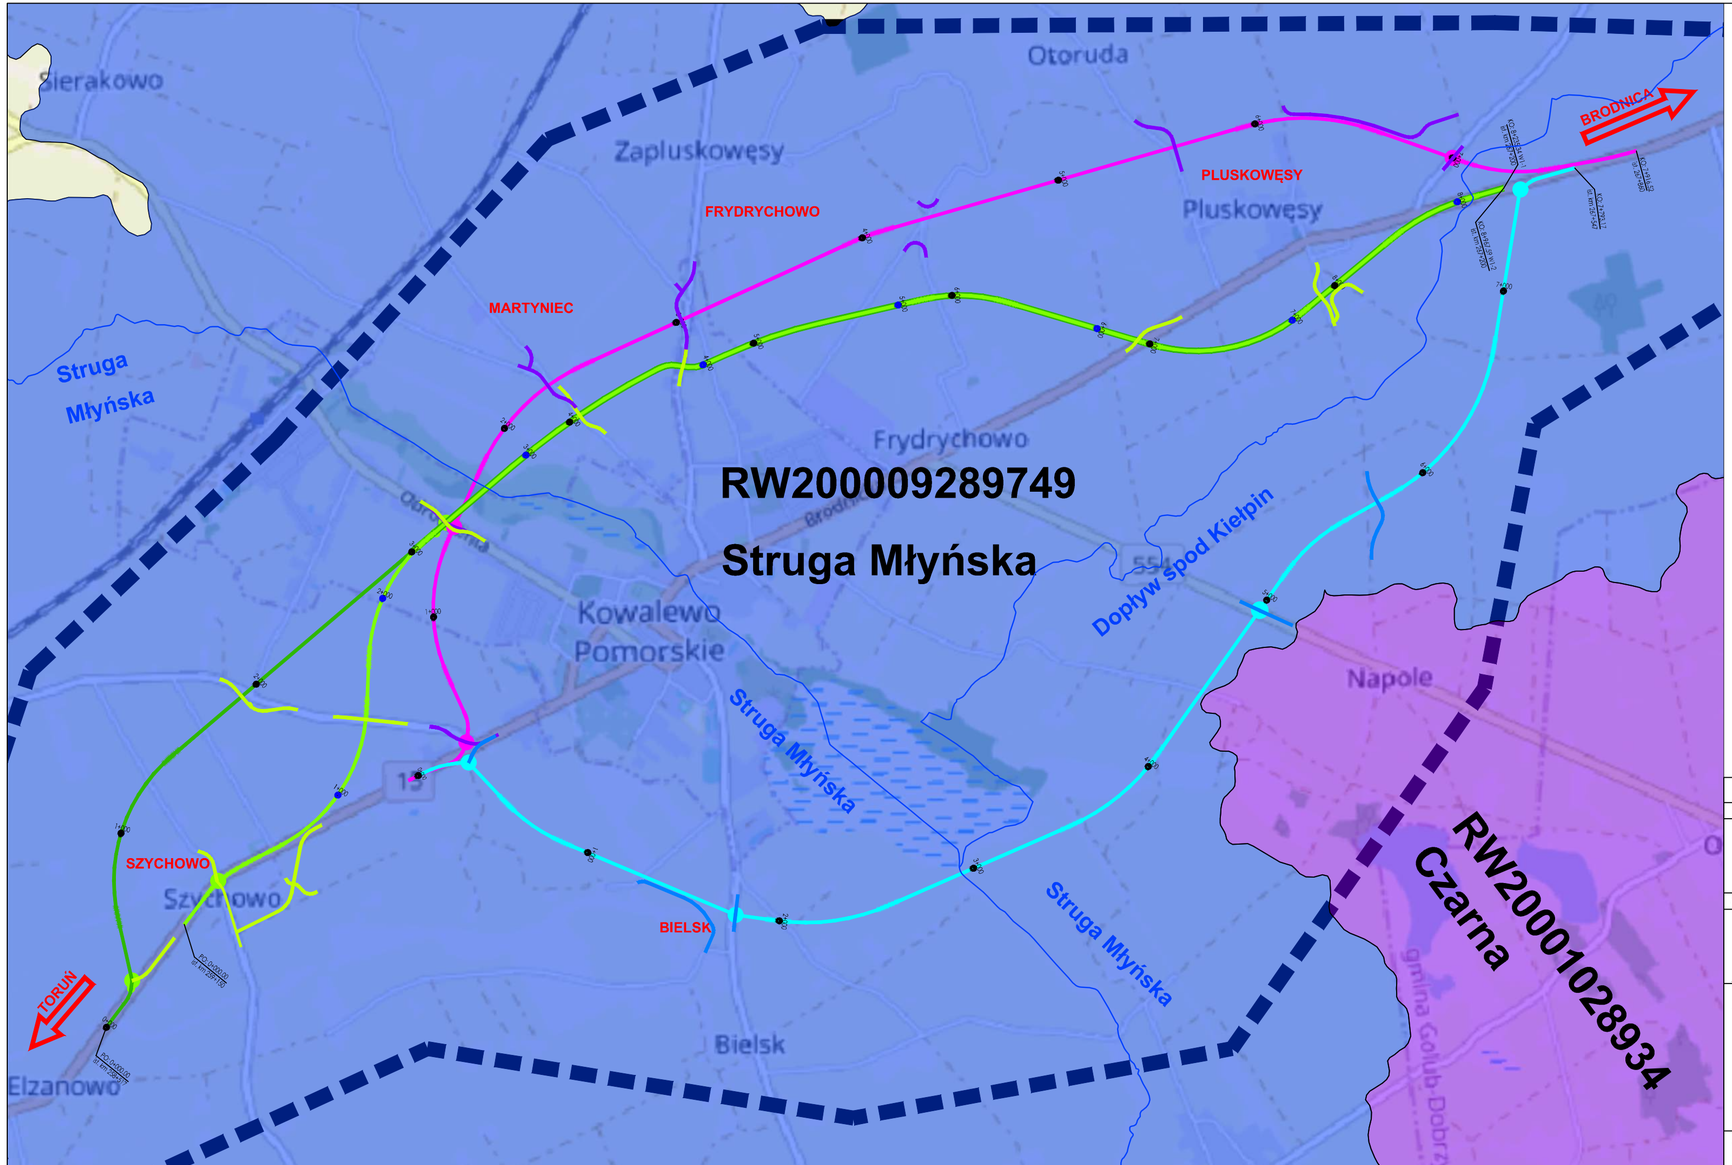

Legenda:

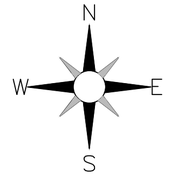

- Zakres
- Wariant 1-1
- Wariant 2
- Wariant 3-2
- Wariant 1-2
- Przełożenie/korekta przebiegu dróg istniejących W 1-1
- Przełożenie/korekta przebiegu dróg istniejących W 2
- Przełożenie/korekta przebiegu dróg istniejących W 3-2
- Przełożenie/korekta przebiegu dróg istniejących W 1-2
- RW200009289749
- RW20001028934
- Cieki tworzące JCWP

INWESTOR:

GENERALNA DYREKCJA DRÓG KRAJOWYCH I AUTOSTRAD
Oddział w Bydgoszczy
ul. Fordońska 6 , 85-085 Bydgoszcz

USŁUGODAWCA PROJEKTOWY:

LAFRENTZ POLSKA sp. z o.o.
ul. Kamiennogórska 22, 60-179 Poznań

Zadanie:

Budowa obwodnicy Kowalewa Pomorskiego w ciągu drogi krajowej nr 15

Nr rysunku: 1

Arkusz: 1

Skala: 1:20 000

Nazwa rysunku:

Mapa hydrogeologiczna - JCWP

Data: 07.2024