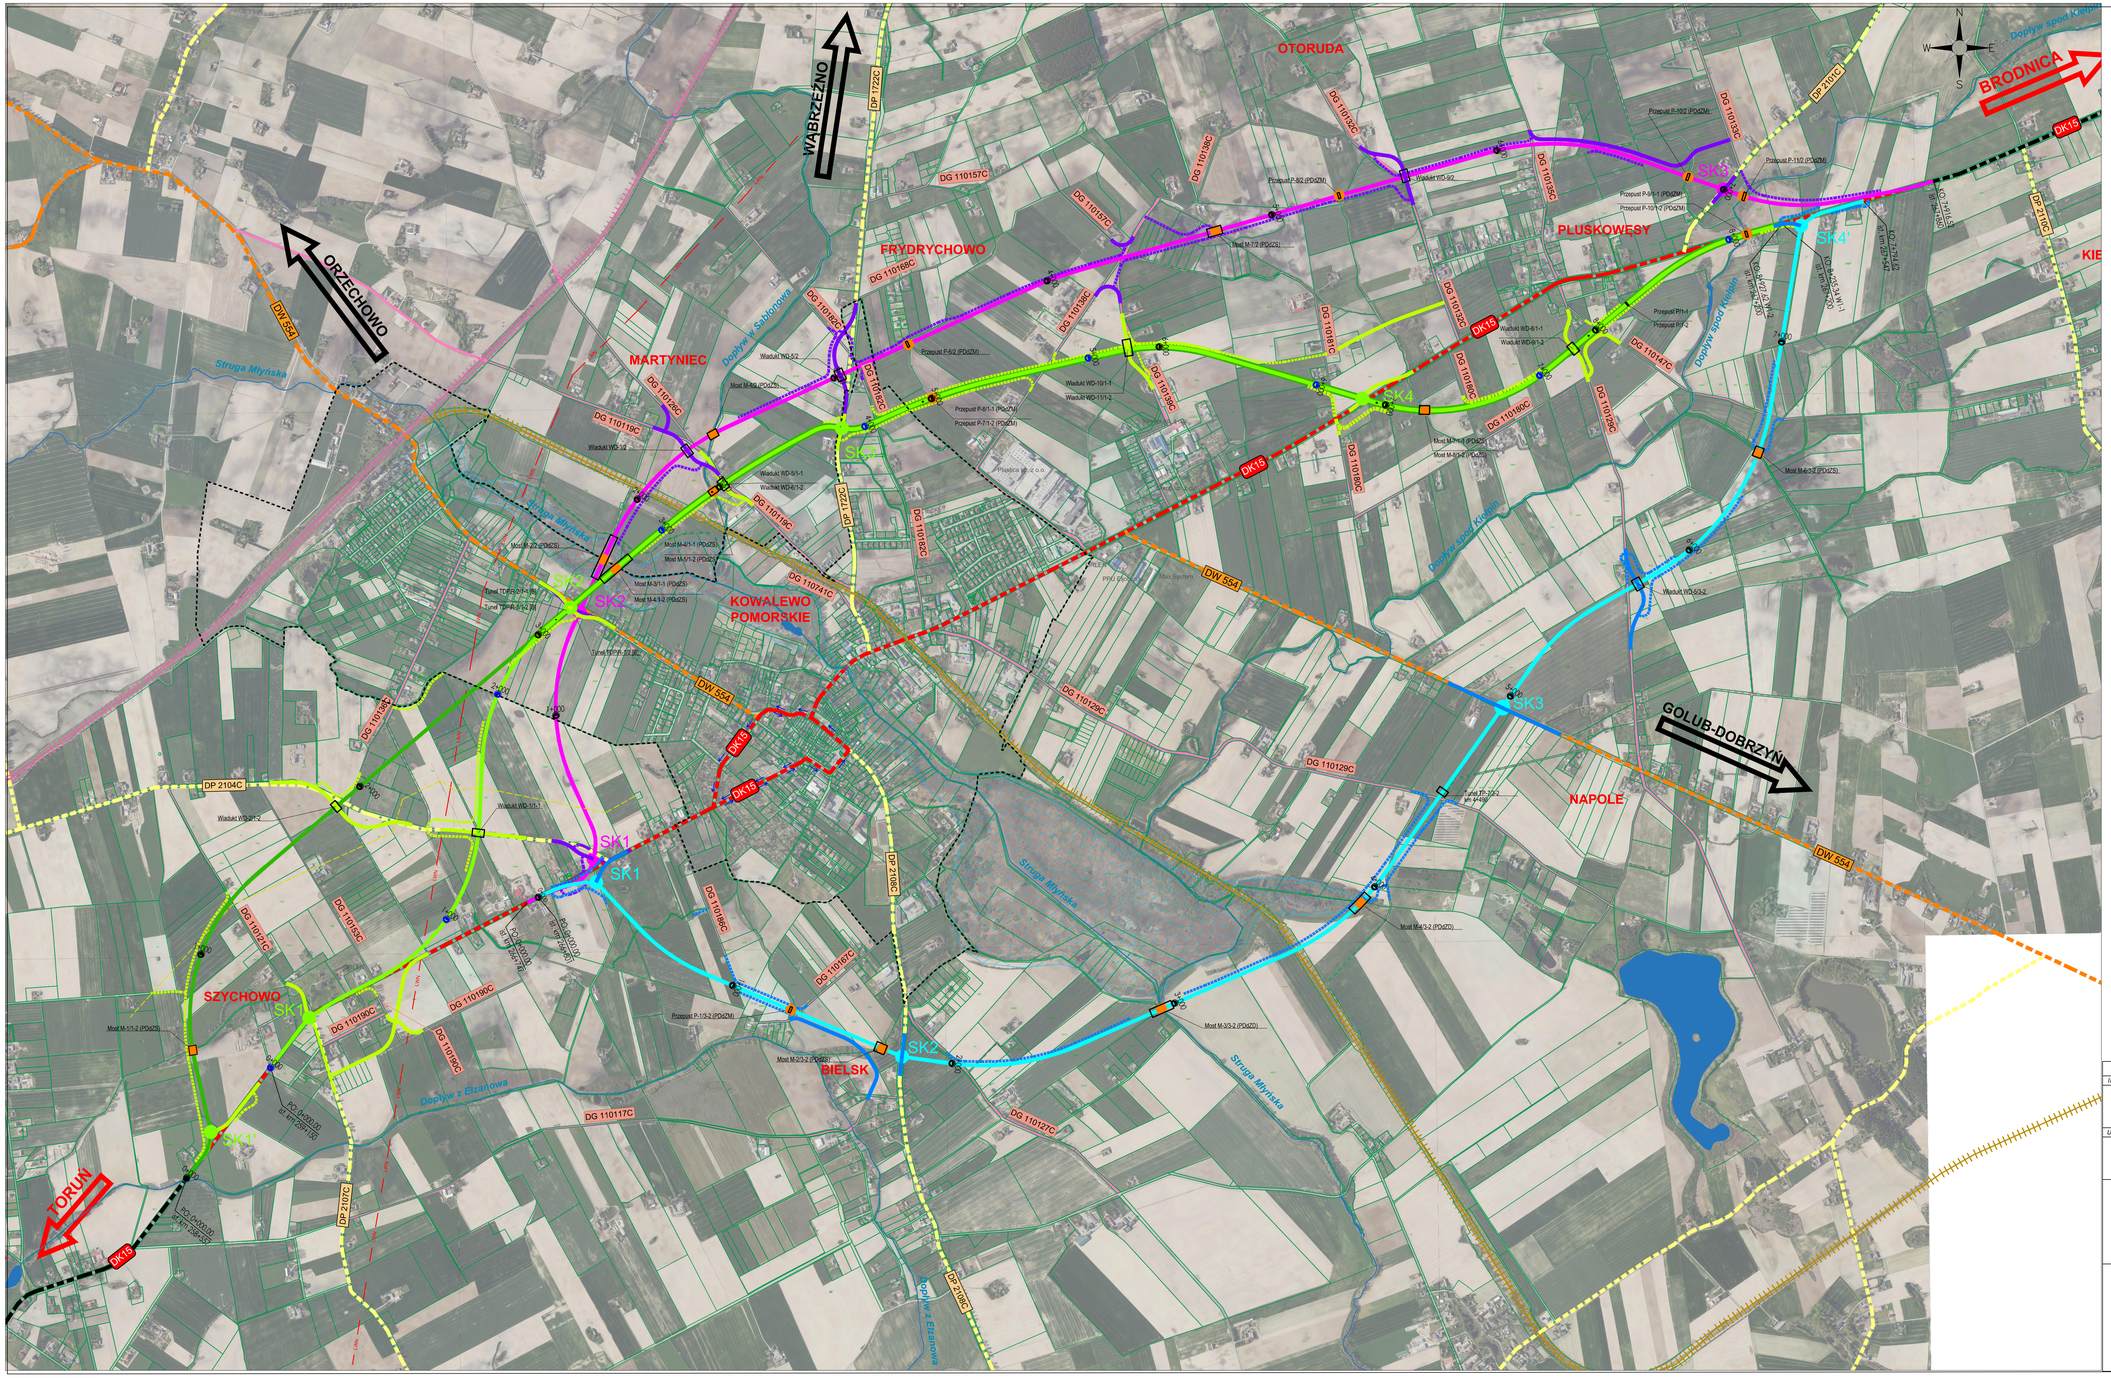

LEGENDA:

- wariant 0 - istn. droga krajowa
- istniejąca droga krajowa
- istniejące drogi wojewódzkie
- istniejące drogi powiatowe
- istniejące drogi gminne
- istniejące drogi gminne wewnętrzne
- proj.przebieg WARIANTU 1-1
- proj.przebieg WARIANTU 1-2
- proj.przebieg dróg poprzecznych dla W1-1 i W1-2
- proj.przebieg przełożenia DG lub dodatkowych jezdni dla W 1-1 i W1-2
- proj.przebieg WARIANTU 2
- proj.przebieg dróg poprzecznych dla W2
- proj.przebieg przełożenia DG lub dodatkowych jezdni dla W2
- proj.przebieg WARIANTU 3-2
- proj.przebieg dróg poprzecznych dla W3-2
- proj.przełożenia DG lub dodatkowych jezdni dla W3-2
- proj. skrzyżowania dróg
- proj. obiekty mostowe i wiaduty drogowe
- proj.przejscia dla zwierząt
- istn. cieki wodne
- istn. linia wysokiego napięcia
- istn. linia gazociągu wysokiego ciśnienia
- granica miasta Kowalewo Pomorskie
- istn. przebieg linii kolejowej
- istn. przebieg nieczynnej linii kolejowej

INWESTOR:

GDDKiA

GENERALNA DYREKCJA DRÓG KRAJOWYCH I AUTOSTRAD
Oddział w Bydgoszczy
ul. Fordońska 6 , 85-085 Bydgoszcz

USŁUGODAWCA PROJEKTOWY:

Lafrentz

LAFRENTZ POLSKA sp. z o.o.
ul. Kamiennogórska 22, 60-179 Poznań

Zadanie:

Budowa obwodnicy Kowalewa Pomorskiego w ciągu drogi krajowej nr 15

Skala: *1:10 000*

Nazwa rysunku:

Plan orientacyjny

Data: *09.2025*